



4.1

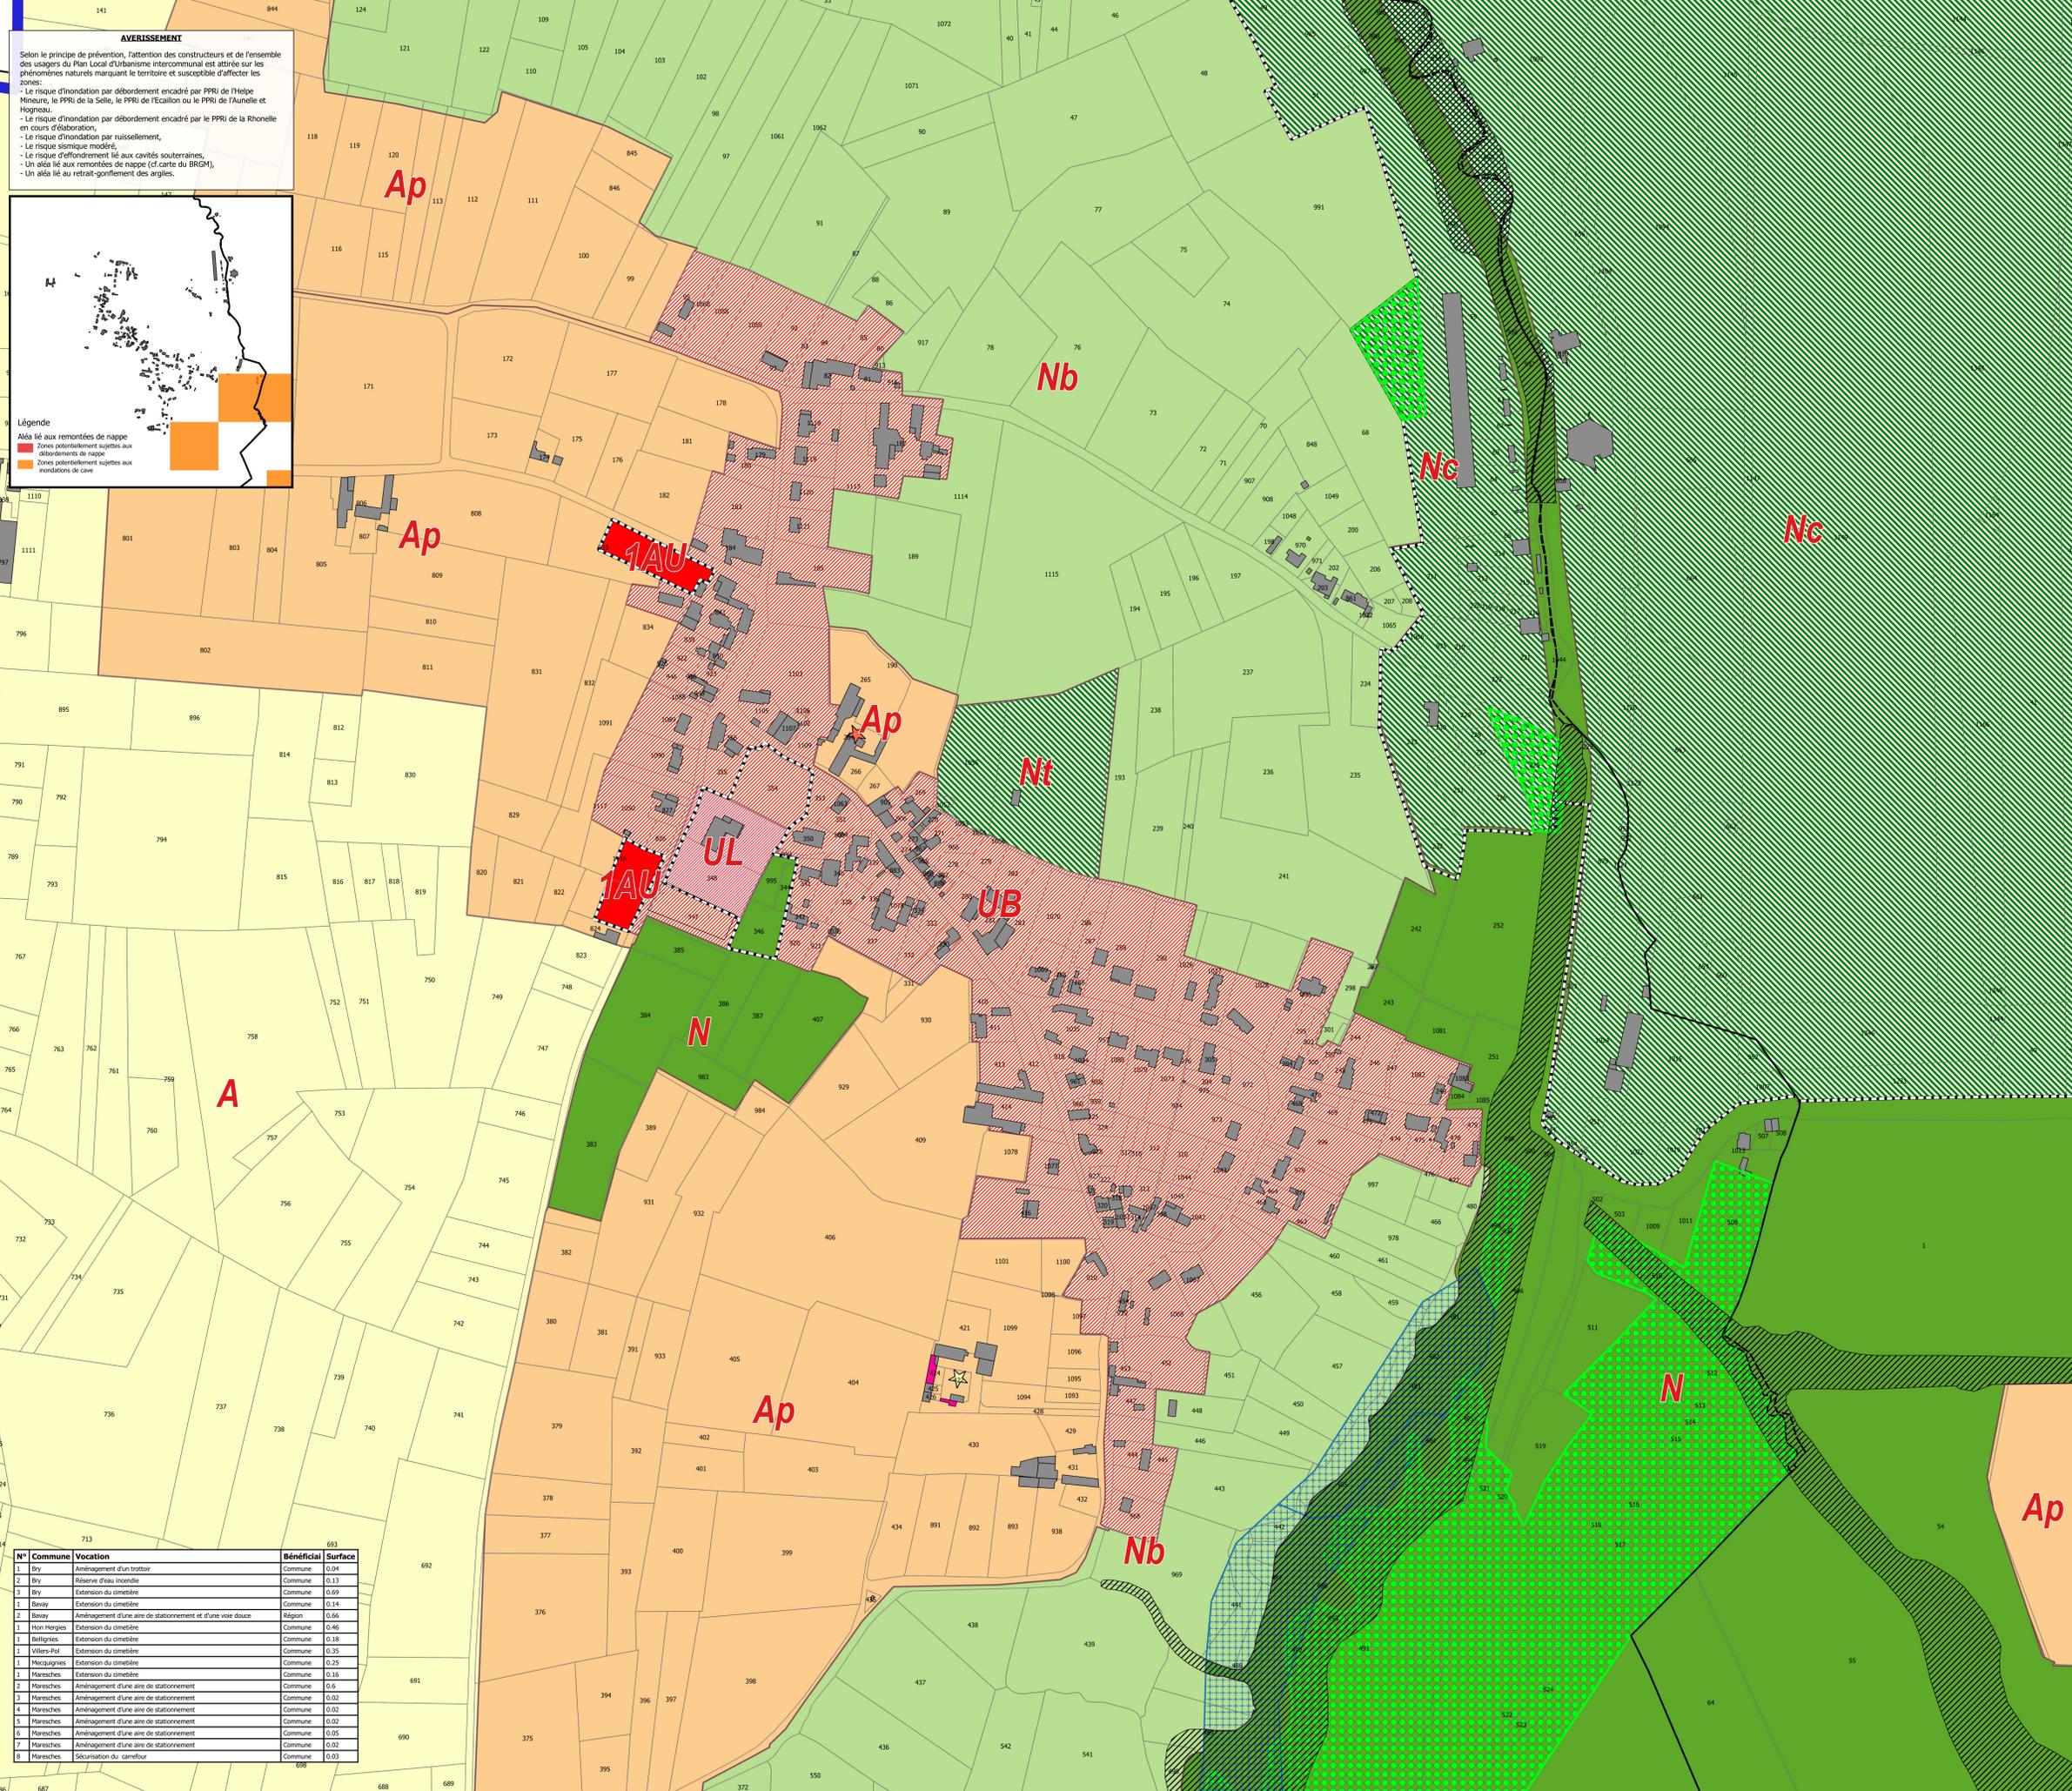

AVERTISSEMENT
Selon le principe de prévention, l'attention des constructeurs et de l'ensemble des usagers du Plan Local d'Urbanisme intercommunal est attirée sur les phénomènes naturels marquant le territoire et susceptible d'affecter les zones :

- Le risque d'inondation par débordement encadré par PPRI de l'Helpe Mineure, le PPRI de la Selle, le PPRI de l'Écaillon ou le PPRI de l'Aunelle et Hognou.
- Le risque d'inondation par débordement encadré par le PPRI de la Rhonelle en cours d'élaboration.
- Le risque d'inondation par ruissellement.
- Le risque sismique modéré.
- Le risque d'affondrement lié aux cavités souterraines.
- Un aléa lié aux remontées de nappes (cf. carte du BRGM).
- Un aléa lié au retrait-gonflement des argiles.

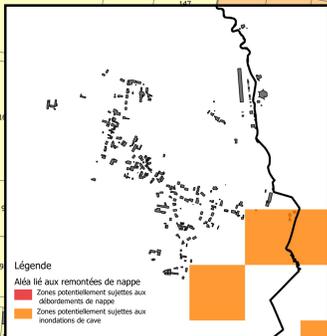

Légende
Aléa lié aux remontées de nappes
Zones potentiellement sujettes aux débordements de nappes
Zones potentiellement sujettes aux inondations de cave

- Légende**
- Contexte**
- Bâti
 - Parcelles
 - Cimetière
- Prise en compte des risques**
- Zone soumise à un risque d'inondation par débordement ou ruissellement
 - Zone encadrée par le PPRI (se reporter aux servitudes d'utilité publique en annexe)
- Prise en compte des enjeux environnementaux**
- Zone à dominante humide du SDAGE
- Prise en compte des enjeux agricoles**
- Stèles d'exploitation selon leur régime sanitaire :*
- Avec élevage - RSD
 - Sans élevage
- Autres dispositions réglementaires**
- Espace boisé classé
 - Bâtiment pouvant faire l'objet d'un changement de destination
- Typologie des zones**
- A : Zone agricole
 - Ap : Secteur agricole paysager
 - N : Zone naturelle
 - Nb : Secteur naturel bocager
 - Nc : Secteur naturel destiné au développement des activités de carrières
 - Nt : Secteur naturel permettant le maintien ou le développement d'hébergement touristique
 - UB : Zone urbaine mixte correspondant aux centres-bourgs ou aux faubourgs des pôles
 - UL : Zone urbaine de loisirs
 - 1AU : Zone à urbaniser à court ou moyen terme à dominante habitat

N°	Commune	Vocation	Bénéficiaire	Surface
1	Bry	Aménagement d'un trottoir	Commune	0.04
2	Bry	Réserve d'eau incendie	Commune	0.13
3	Bry	Extension du cimetière	Commune	0.69
1	Bevay	Extension du cimetière	Commune	0.14
2	Bevay	Aménagement d'une aire de stationnement et d'une voie douce	Région	0.66
1	Hon Hergnies	Extension du cimetière	Commune	0.46
1	Bellignies	Extension du cimetière	Commune	0.18
1	Villers-Pol	Extension du cimetière	Commune	0.35
1	Mesquignes	Extension du cimetière	Commune	0.25
1	Maresches	Extension du cimetière	Commune	0.16
2	Maresches	Aménagement d'une aire de stationnement	Commune	0.2
3	Maresches	Aménagement d'une aire de stationnement	Commune	0.02
4	Maresches	Aménagement d'une aire de stationnement	Commune	0.02
5	Maresches	Aménagement d'une aire de stationnement	Commune	0.02
6	Maresches	Aménagement d'une aire de stationnement	Commune	0.05
7	Maresches	Aménagement d'une aire de stationnement	Commune	0.02
8	Maresches	Sécurisation du carrefour	Commune	0.03